


PLANTA TÉRREO  
ESCALA 1/50  
ÁREA A CONSTRUIR: 395,99 -26,77 = 369,22m2

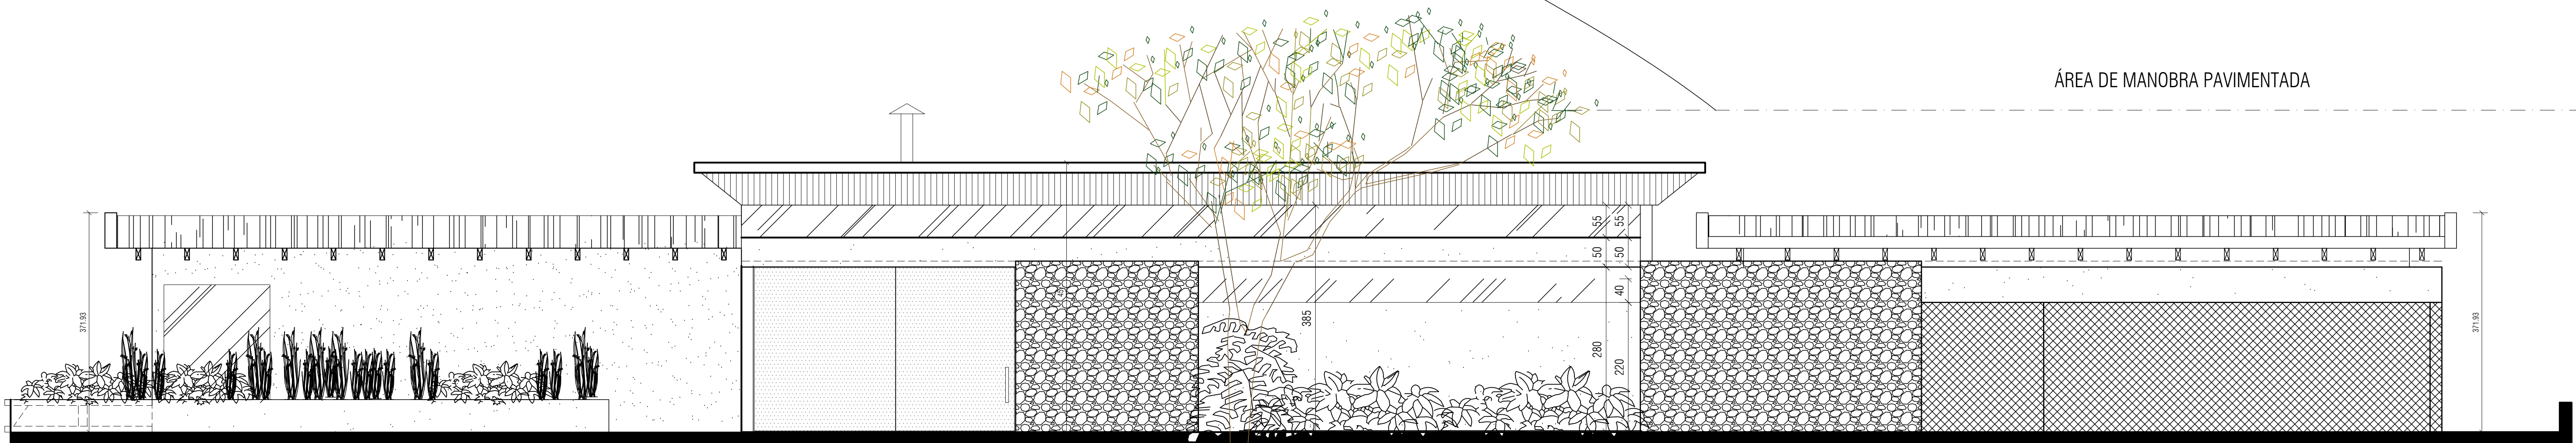

FACHADA PRINCIPAL  
ESCALA 1/50

EDIFICAÇÃO	ÁREA CONSTRUIDA 151,22 m2	ÁREA A CONSTRUIR 369,22 m2	Nº DE PISOS 01
	ÁREA A DEMOLIR 151,22 m2	ÁREA TOTAL 369,22 m2	Nº DE VAGAS 04
RESPONSÁVEIS TÉCNICOS PELO PROJETO:			CAU:
RENATA BEVILAQUA			A31378-5
FREDERICO SERRA NEGRA			A110790-9
DADOS DO PROPRIETÁRIO:			CPF:
BIANCA EBOLI BETHONICO			013.674.596-21
TERRENO	GLEBA GLEBA 11	BAIRRO TANGARÁ	ESTADO MINAS GERAIS
	LOCAL FAZENDA DO TANGARÁ	MUNICÍPIO RIO ACIMA	ÁREA DO LOTE 15.640,00m2
PROJETO	TÍTULO PROJETO EXECUTIVO	DATA 23/02/2024	
	DETALHE PLANTA TERREO E FACHADA PRINCIPAL	REVISÃO 05	FOLHA 01/04